



M.I. MUNICIPALIDAD DE GUAYAQUIL


DOCUMENTO
Planificación semanal
NUMERO DOCUMENTO
CGU.WPR.0291.01

PROYECTO
DRAGADO DE PROFUNDIZACIÓN DEL CANAL DE ACCESO A LAS TERMINALES PORTUARIAS MARÍTIMAS Y FLUVIALES, PUBLICAS Y PRIVADAS DE GUAYAQUIL, INCLUYENDO SU MANTENIMIENTO Y OPERACIÓN

FECHA DE EMISIÓN
08/08/2024
Indicación de diseño únicamente para referencia




SEMANA
2024 semana 33
FECHA
Del 12 al 18 de agosto de 2024
OBSERVACIONES
Dragado de mantenimiento entre boya 18 y 66.

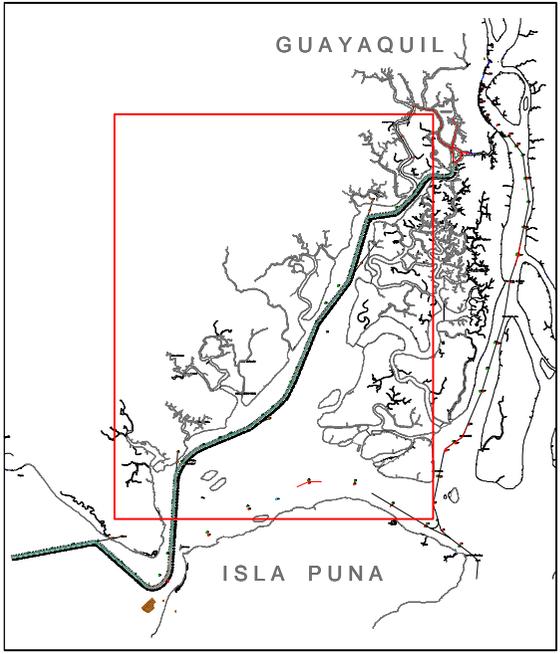

AREAS DE TRABAJO

-  Dragas de succión en marcha - TSHD
-  Dragas de succión en marcha y tubería flotante (Proyecto Aquaforest)

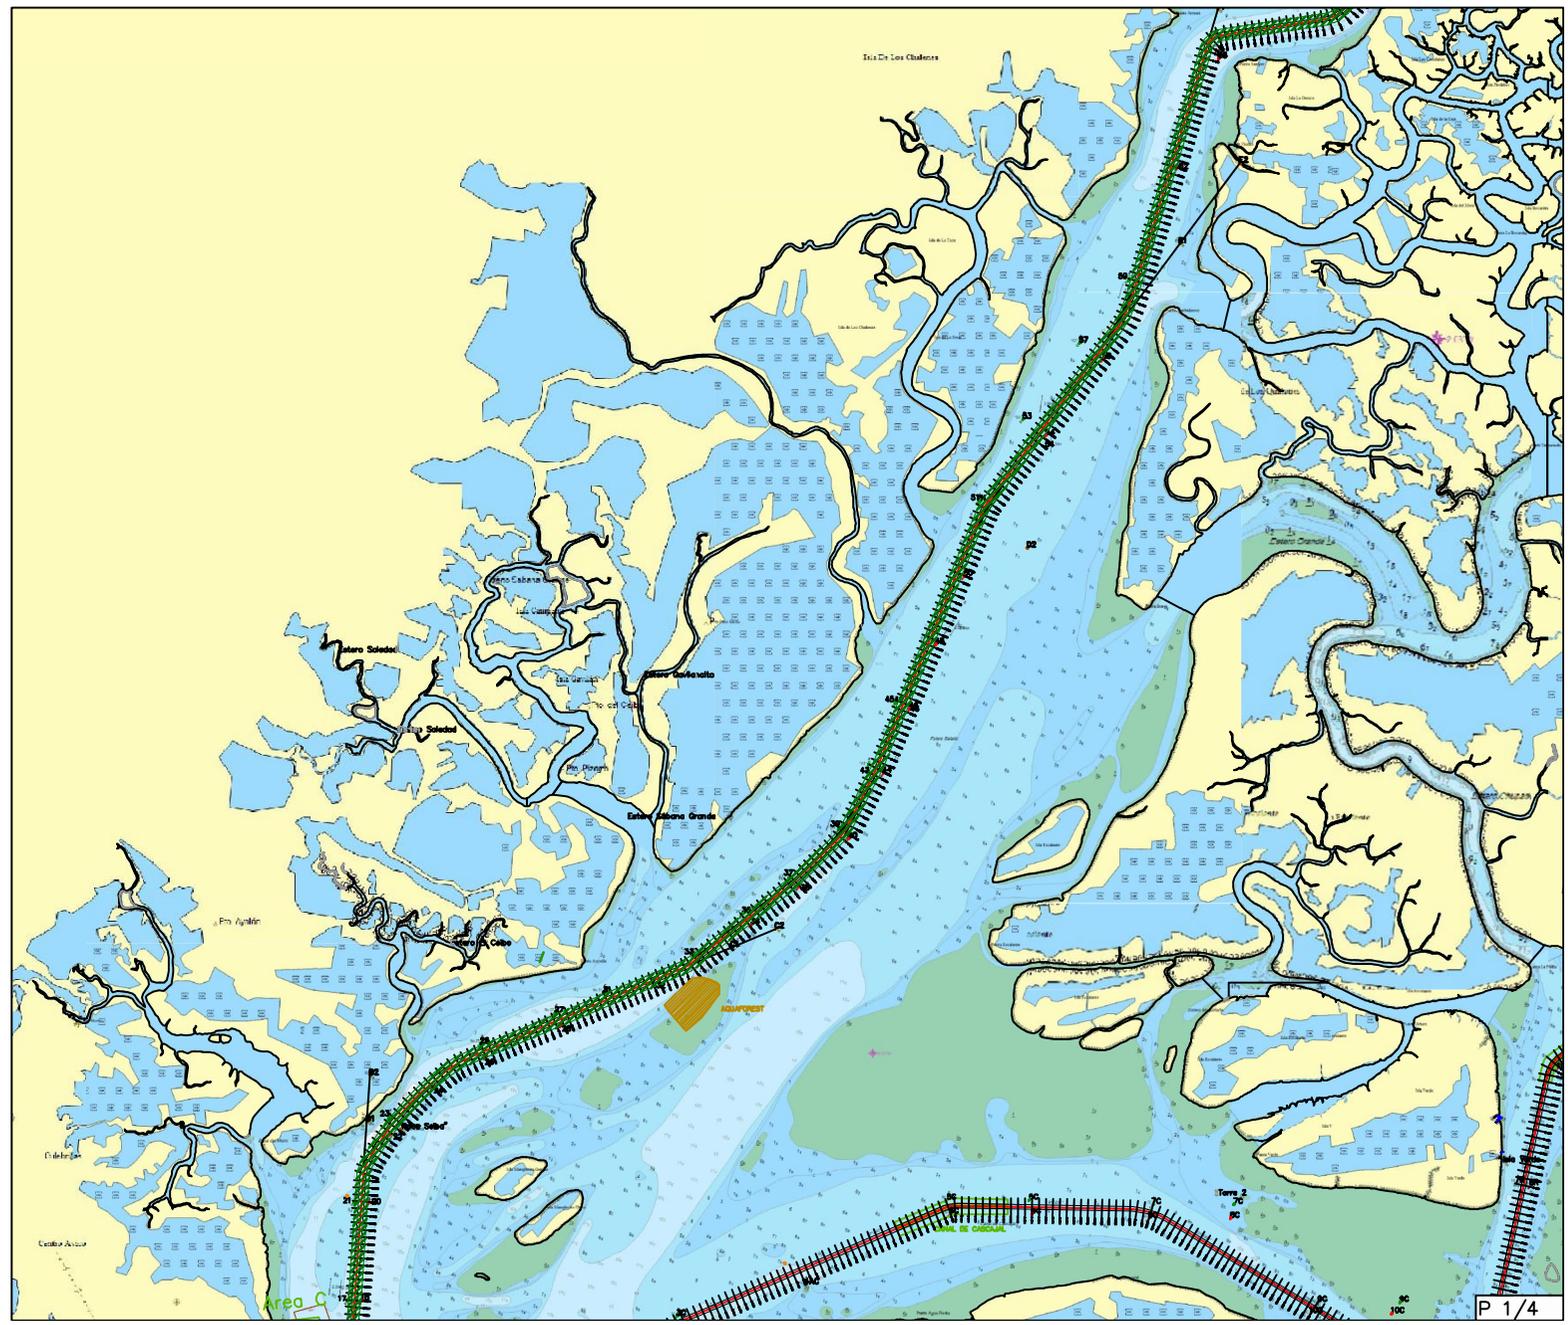



M.I. MUNICIPALIDAD DE GUAYAQUIL


DOCUMENTO
Planificación semanal
NUMERO DOCUMENTO
CGU.WPR.0291.01

PROYECTO
DRAGADO DE PROFUNDIZACIÓN DEL CANAL DE ACCESO A LAS TERMINALES PORTUARIAS MARÍTIMAS Y FLUVIALES, PÚBLICAS Y PRIVADAS DE GUAYAQUIL, INCLUYENDO SU MANTENIMIENTO Y OPERACIÓN


FECHA DE EMISIÓN
08/08/2024
Indicación de diseño únicamente para referencia

CANAL DE GUAYAQUIL
CGU S.A.

SEMANA
2024 semana 33
FECHA
Del 12 al 18 de agosto de 2024
OBSERVACIONES
Entrega de sedimentos al proyecto AQUAFOREST

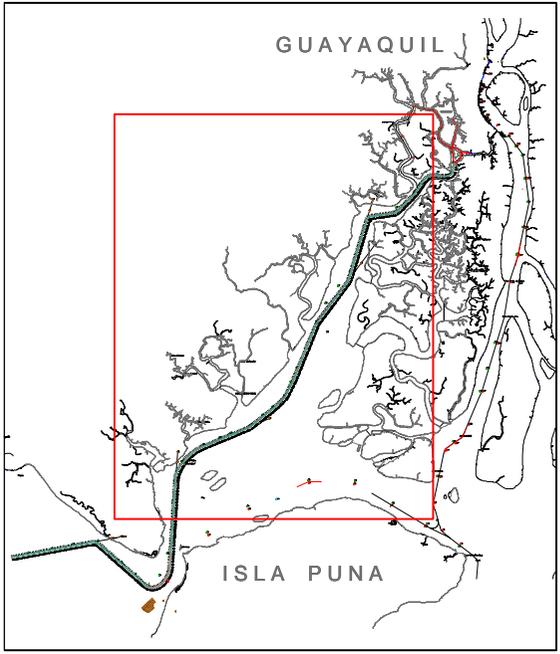

AREAS DE TRABAJO
 Dragas de succión en marcha - TSHD
 Dragas de succión en marcha y tubería flotante (Proyecto Aquaforest)

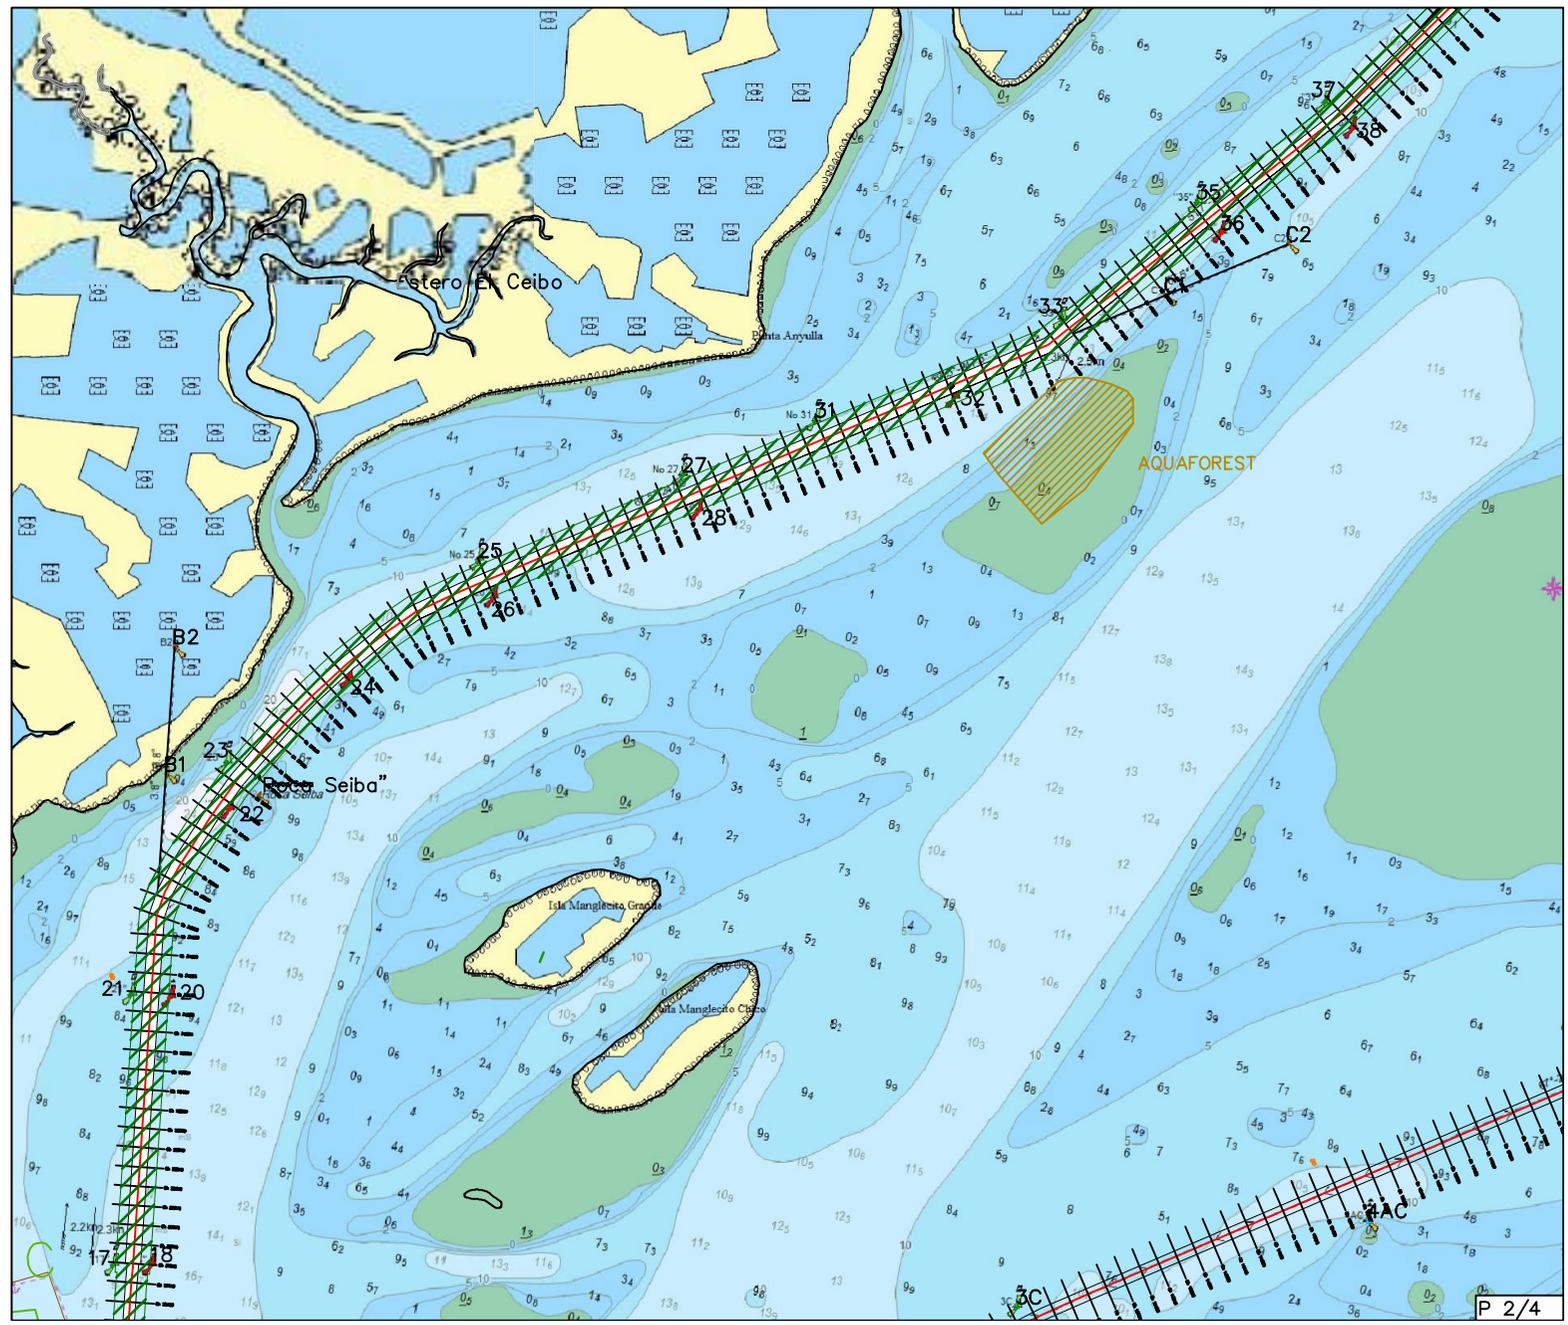



M.I. MUNICIPALIDAD DE GUAYAQUIL


DOCUMENTO
Planificación semanal
NUMERO DOCUMENTO
CGU.WPR.0291.01

PROYECTO
DRAGADO DE PROFUNDIZACIÓN DEL CANAL DE ACCESO A LAS TERMINALES PORTUARIAS MARITIMAS Y FLUVIALES, PUBLICAS Y PRIVADAS DE GUAYAQUIL, INCLUYENDO SU MANTENIMIENTO Y OPERACIÓN


FECHA DE EMISIÓN
08/08/2024
Indicación de diseño unicamente para referencia

CANAL DE GUAYAQUIL
CGU S.A.

SEMANA
2024 semana 34
FECHA
Del 19 al 25 de agosto de 2024
OBSERVACIONES
Dragado de mantenimiento entre boya 18 y 66.

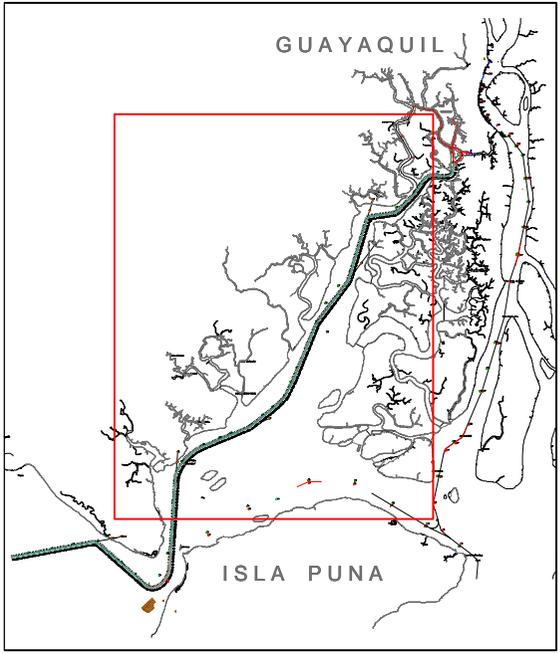

AREAS DE TRABAJO
[Green hatched box] Dragas de succión en marcha - TSHD
[Orange hatched box] Dragas de succión en marcha y tubería flotante (Proyecto Aquaforest)

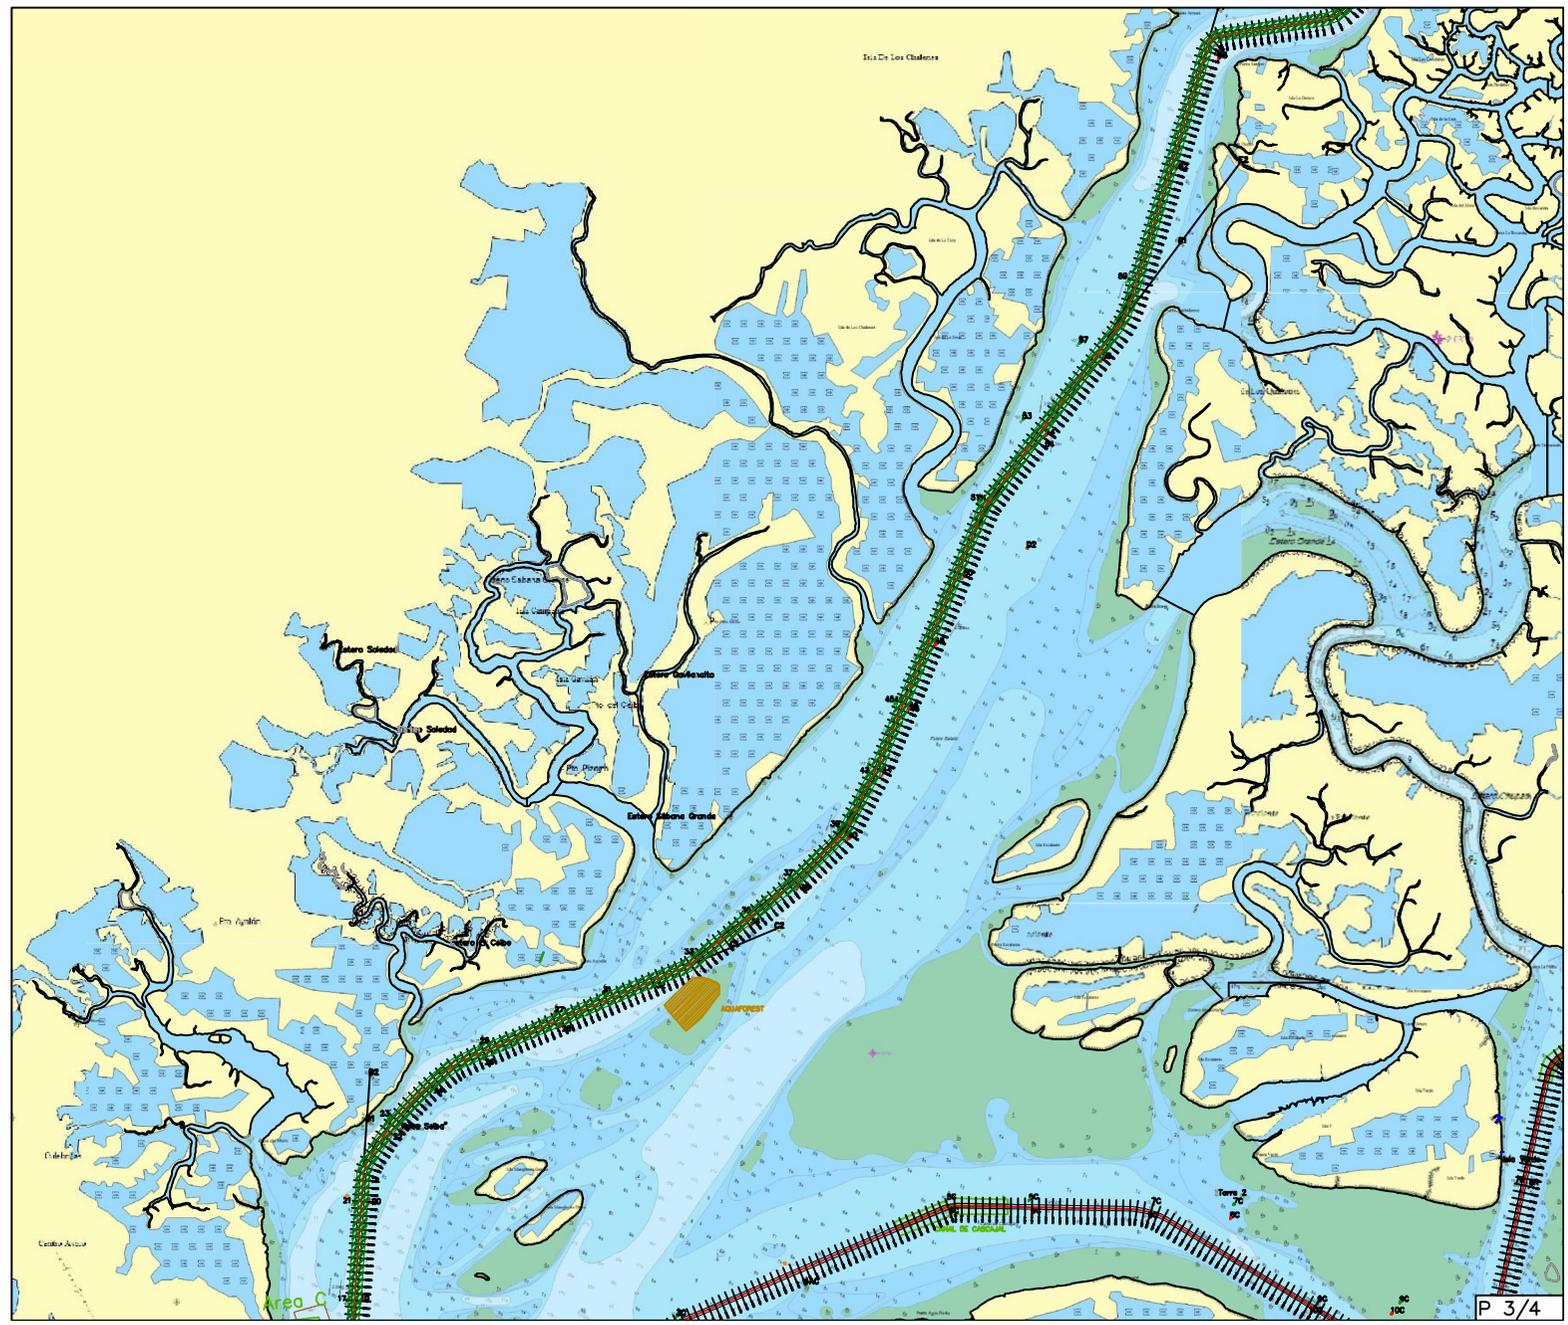



M.I. MUNICIPALIDAD DE GUAYAQUIL


DOCUMENTO
Planificación semanal
NUMERO DOCUMENTO
CGU.WPR.0291.01

PROYECTO
DRAGADO DE PROFUNDIZACIÓN DEL CANAL DE ACCESO A LAS TERMINALES PORTUARIAS MARÍTIMAS Y FLUVIALES, PUBLICAS Y PRIVADAS DE GUAYAQUIL, INCLUYENDO SU MANTENIMIENTO Y OPERACIÓN

FECHA DE EMISIÓN
08/08/2024
Indicación de diseño únicamente para referencia

CANAL DE GUAYAQUIL
CGU S.A.

SEMANA
2024 semana 34
FECHA
Del 19 al 25 de agosto de 2024
OBSERVACIONES
Entrega de sedimentos al proyecto AQUAFOREST

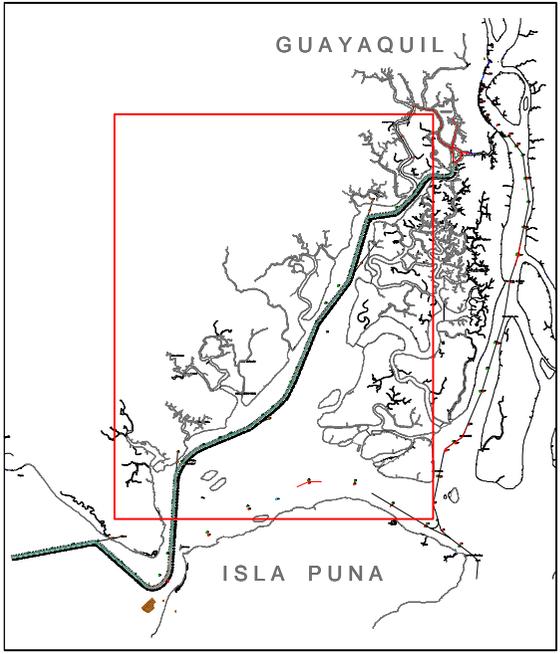

AREAS DE TRABAJO
 Dragas de succión en marcha - TSHD
 Dragas de succión en marcha y tubería flotante (Proyecto Aquaforest)

