



M.I. MUNICIPALIDAD DE GUAYAQUIL


DOCUMENTO
Planificación semanal
NUMERO DOCUMENTO
CGU.WPR.0318.01

PROYECTO
DRAGADO DE PROFUNDIZACIÓN DEL CANAL DE ACCESO A LAS TERMINALES PORTUARIAS MARITIMAS Y FLUVIALES, PUBLICAS Y PRIVADAS DE GUAYAQUIL, INCLUYENDO SU MANTENIMIENTO Y OPERACIÓN


FECHA DE EMISIÓN
14/02/2025
Indicación de diseño unicamente para referencia

CANAL DE GUAYAQUIL
CGU S.A.

SEMANA
2025 semana 08
FECHA
Del 17 al 23 de febrero del 2025
OBSERVACIONES
Dragado de mantenimiento entre boya 18 y 66.

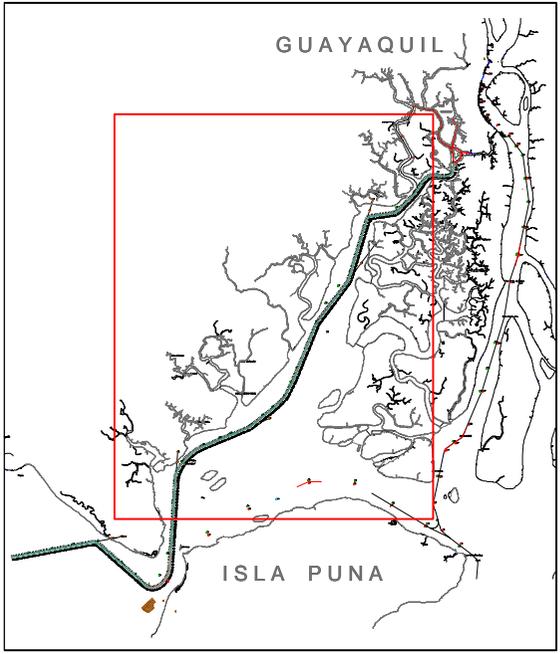

AREAS DE TRABAJO
 Dragas de succión en marcha - TSHD

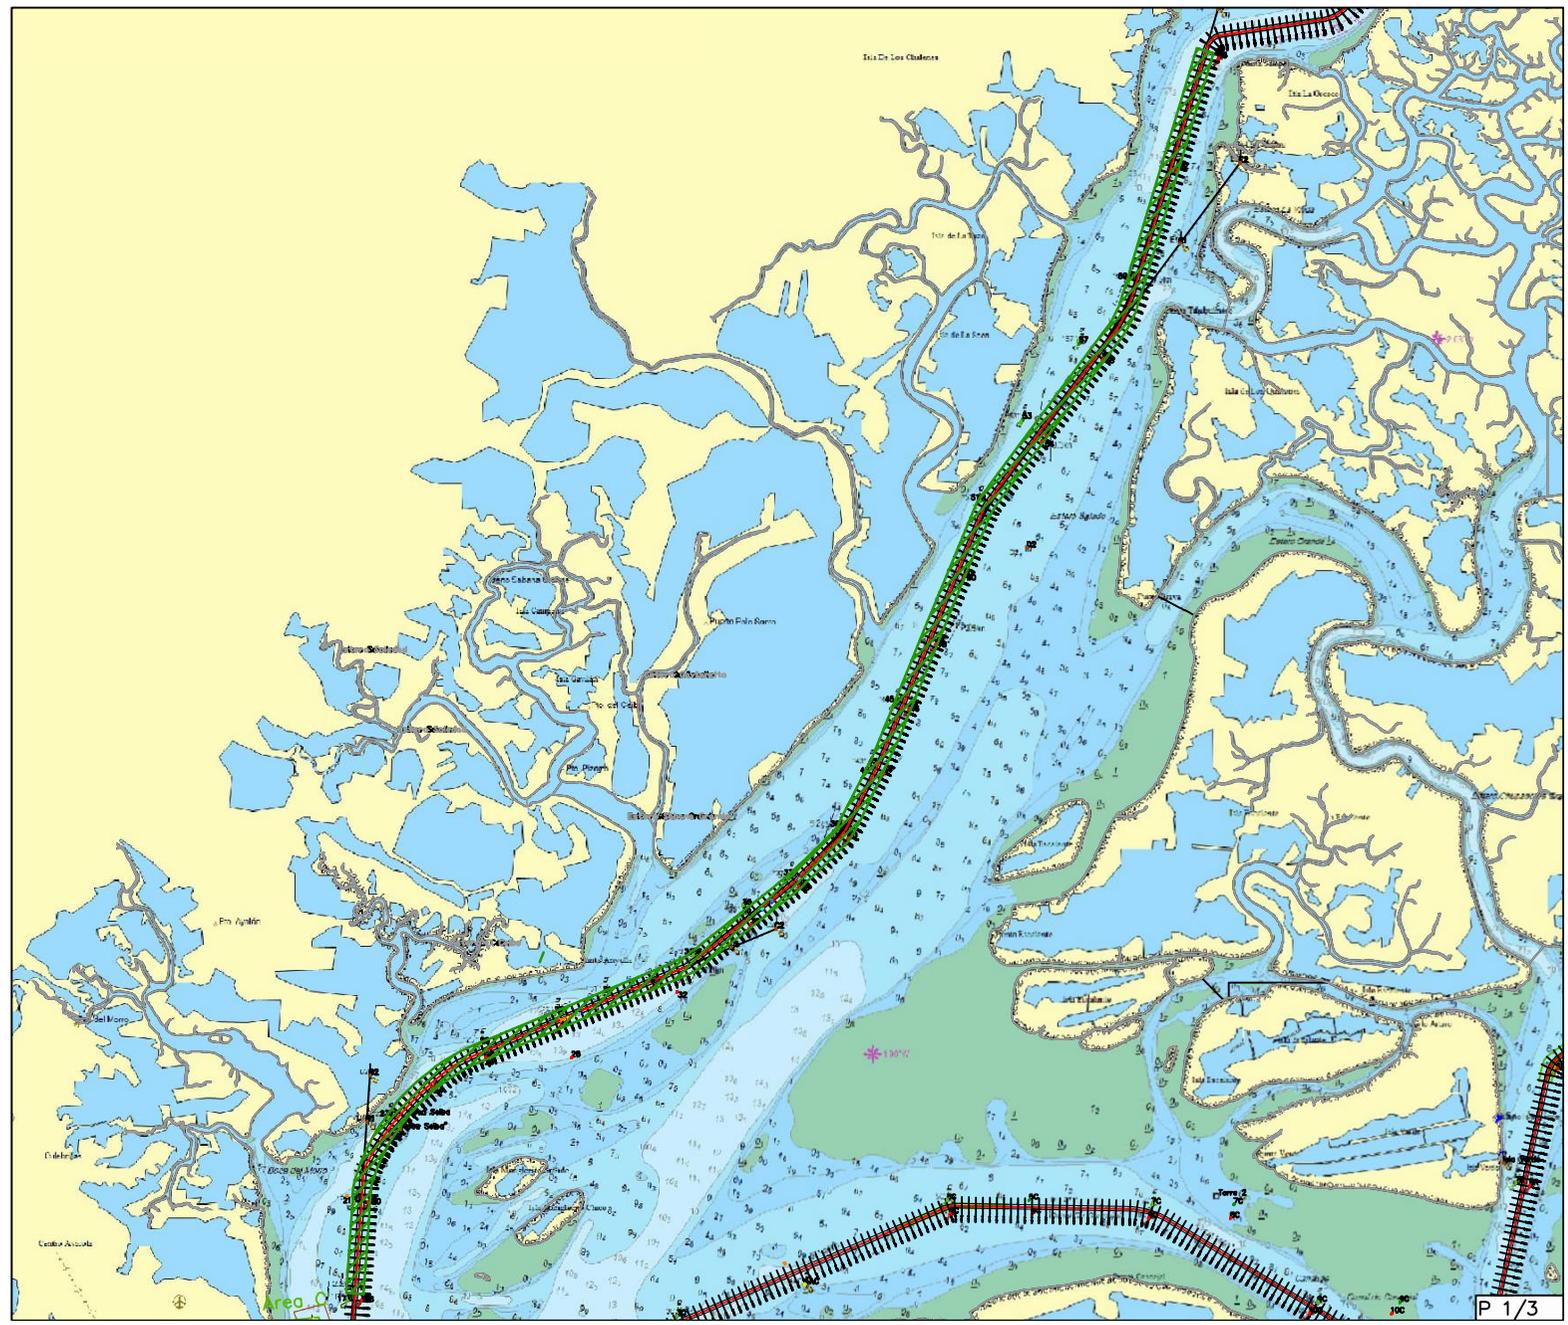



M.I. MUNICIPALIDAD DE GUAYAQUIL


DOCUMENTO
Planificación semanal
NUMERO DOCUMENTO
CGU.WPR.0318.01

PROYECTO
DRAGADO DE PROFUNDIZACIÓN DEL CANAL DE ACCESO A LAS TERMINALES PORTUARIAS MARITIMAS Y FLUVIALES, PUBLICAS Y PRIVADAS DE GUAYAQUIL, INCLUYENDO SU MANTENIMIENTO Y OPERACIÓN


FECHA DE EMISIÓN
14/02/2025
Indicación de diseño unicamente para referencia

CANAL DE GUAYAQUIL
CGU S.A.

SEMANA
2025 semana 09
FECHA
Del 24 de febrero al 02 de marzo del 2025
OBSERVACIONES
Dragado de mantenimiento entre boya 18 y 66.

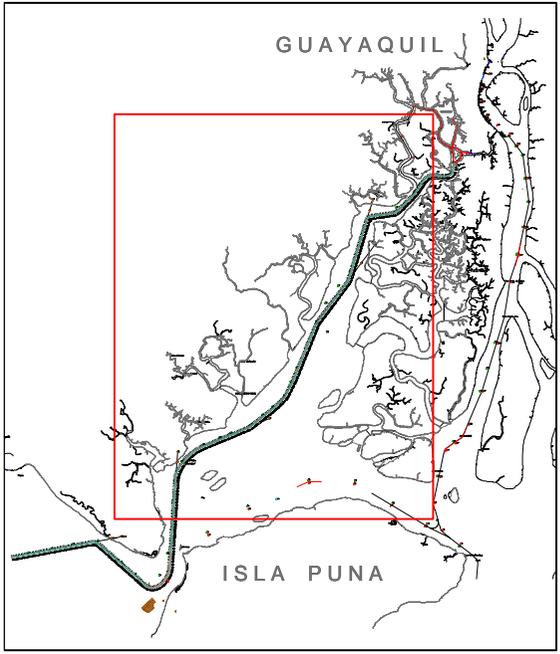

AREAS DE TRABAJO
 Dragas de succión en marcha - TSHD

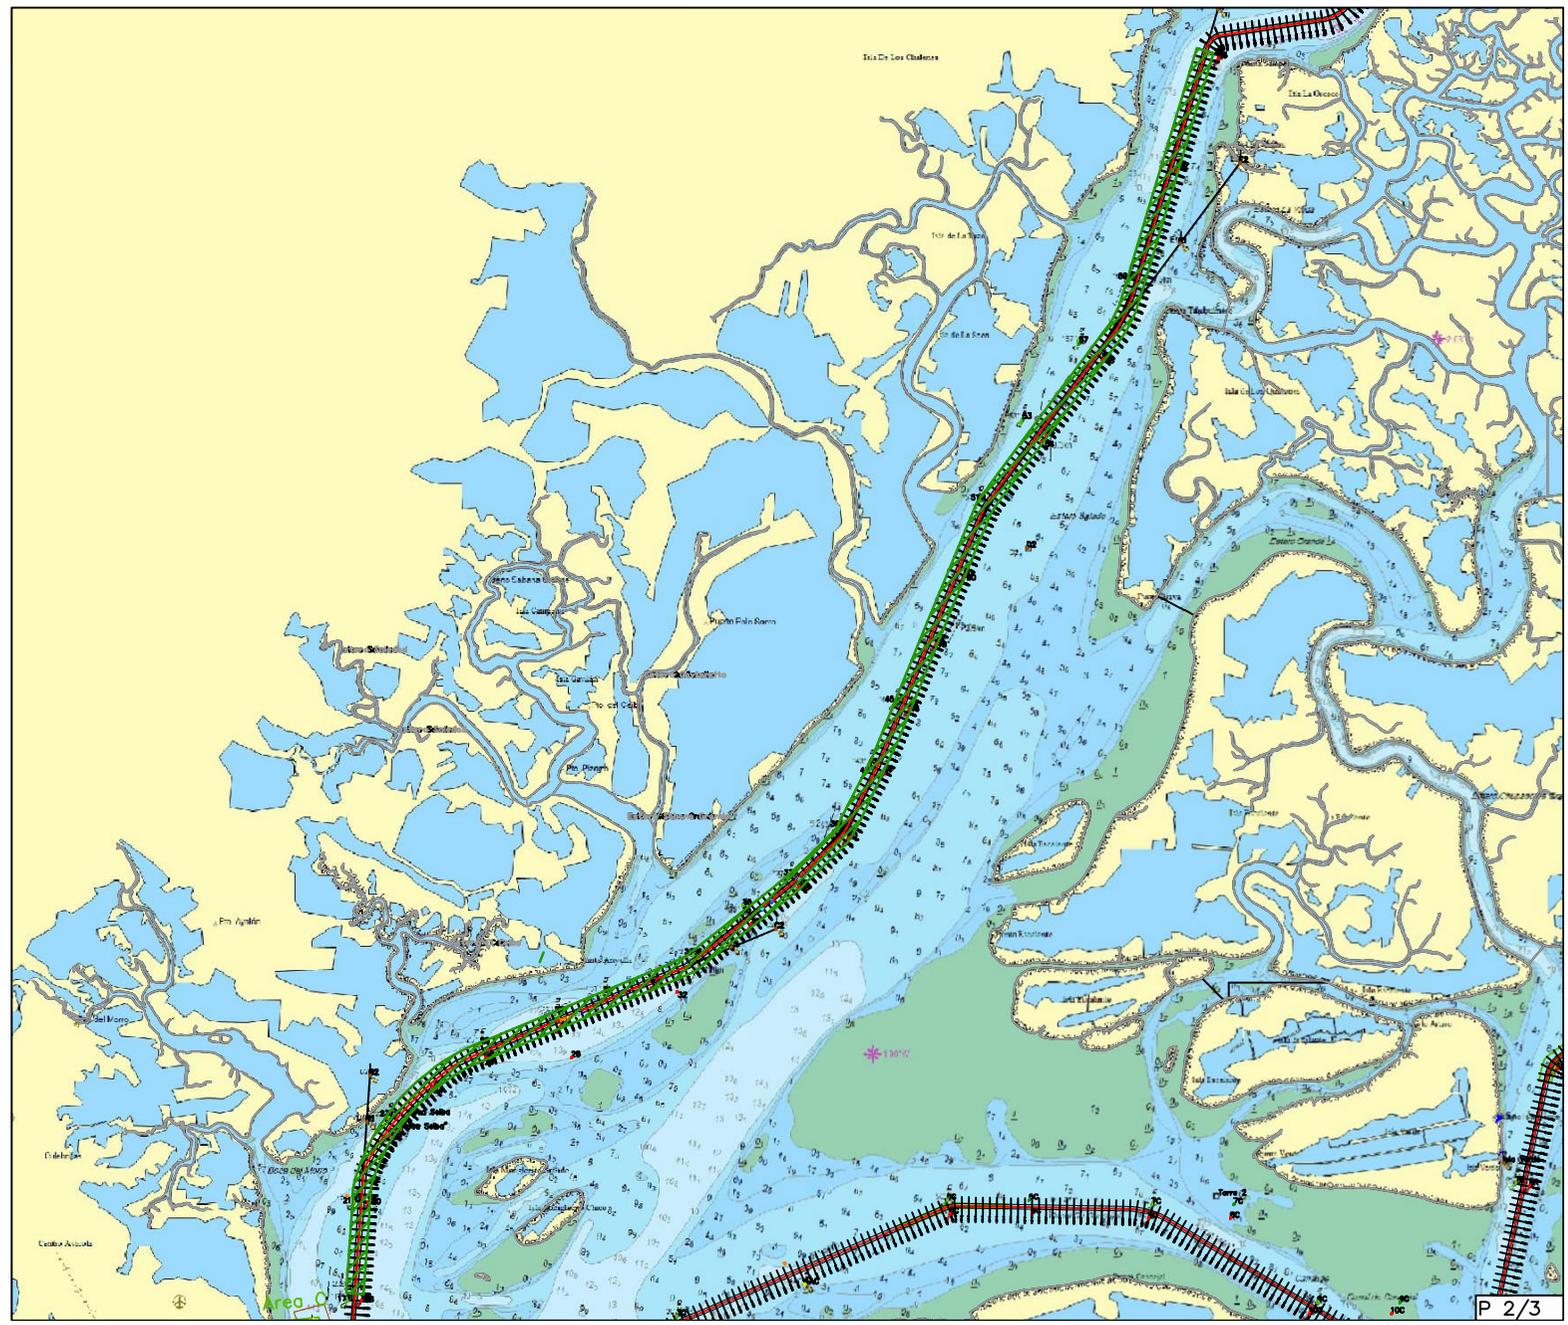



M.I. MUNICIPALIDAD DE GUAYAQUIL


DOCUMENTO
Planificación semanal
NUMERO DOCUMENTO
CGU.WPR.0318.01

PROYECTO
DRAGADO DE PROFUNDIZACIÓN DEL CANAL DE ACCESO A LAS TERMINALES PORTUARIAS MARÍTIMAS Y FLUVIALES, PUBLICAS Y PRIVADAS DE GUAYAQUIL, INCLUYENDO SU MANTENIMIENTO Y OPERACIÓN

FECHA DE EMISIÓN
14/02/2025
Indicación de diseño unicamente para referencia

CANAL DE GUAYAQUIL
CGU S.A.

SEMANA
2025 semana 09
FECHA
Del 24 de febrero al 02 de marzo del 2025
OBSERVACIONES
Dragado de mantenimiento entre boya mar y boya 13.

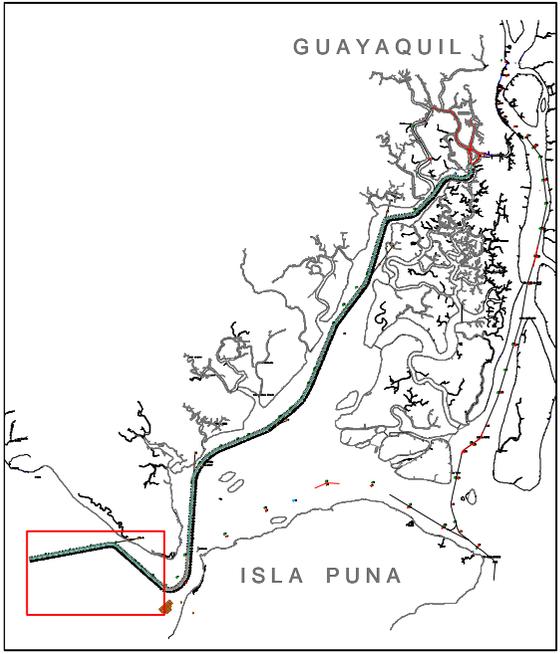

AREAS DE TRABAJO
 Dragas de succión en marcha - TSHD

